


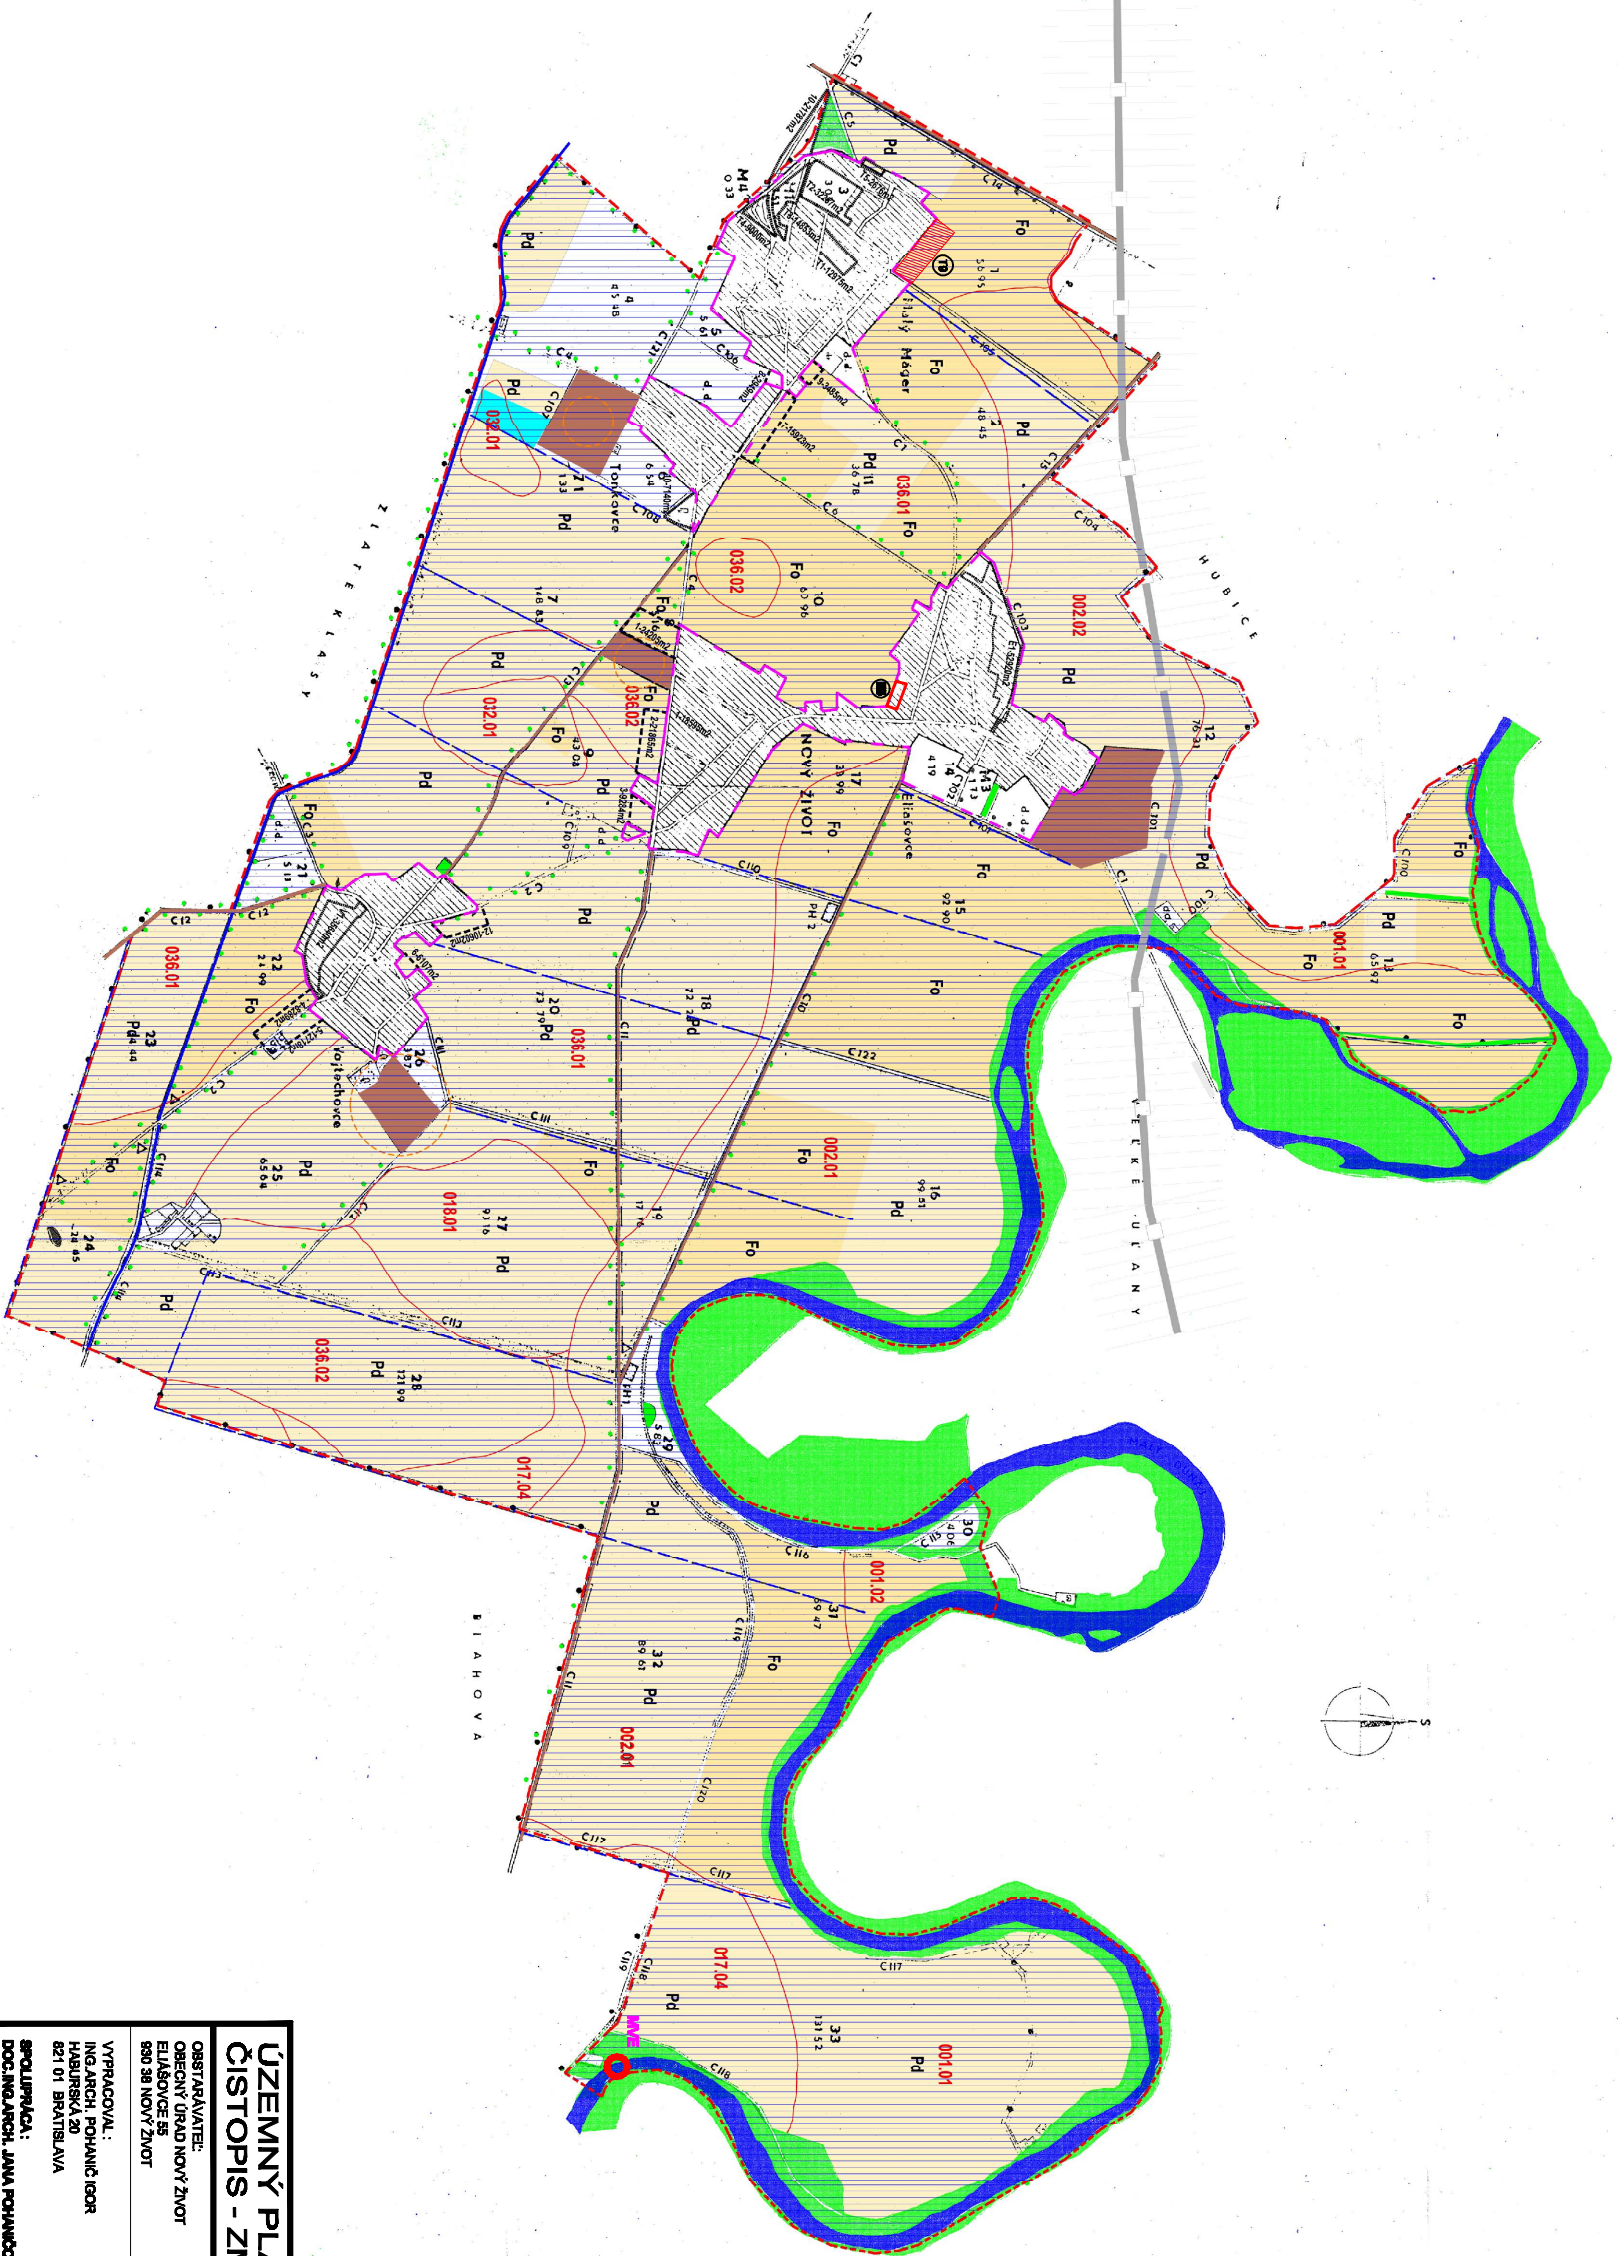

LEGENDA:

	HRANICA KATASTRÁLNĚHO ÚZEMIA
	HRANICA ZASTAVANĚNÍ ÚZEMIA SÍDLA
	PHO
	BPEI
	ORNÁ PODA
	POLNĚHOSPODÁŘSKÉ AREÁLY
	SKLENÍKOVÉ HOSPODÁŘSTVO
	ZMLAHY - STAV
	LESY
	OBHOSPODÁŘOVATEL PE
	FYZICKÉ OSOBY
	ROPOVOJOD
	LOKALITA ODĚVŮ PPF
	VOVNÉ TOKY
	VEROLANŮV
	REMIZKY
	HLAVNÍ POLE CESTY
	POLE CESTY
	POLE HNOJNÍSKO
	ZMLAHOVÁ SET

	TONKOVÉ TP NOVÁ OPTNÁ ZONA ÚZEMNÍ PŘÍLEŽENÍ
	K INTRAVILANU OBCE - ZÁBER Z PP - 1,2500 m
	ELABOVCE TP NOVÁ OPTNÁ ZONA ÚZEMNÍ PŘÍLEŽENÍ
	V INTRAVILANU OBCE - ZÁBER Z PP - 0,1501 m

LEGENDA ZNAČENÍ ZÁKLADNÍ 2010

ME **ELABOVCE - TP NOVÁ OPTNÁ ZONA ÚZEMNÍ PŘÍLEŽENÍ**

LEGENDA ZNAČENÍ PŘE VÝROBU A SLUŽBY ZÁBER - 0,2500 m

LEGENDA ZNAČENÍ PŘE VÝROBU A SLUŽBY ZÁBER - 0,2500 m

ÚZEMNÝ PLÁN OBCE NOVÝ ŽIVOT

ČISTOPIS - ZMĚNY A DOPLNKY - 2010

OBSTARAVATEL:

OBCEVNÍ ÚŘAD NOVÝ ŽIVOT

ELABOVCE

820 38 NOVÝ ŽIVOT

VYPRACOVAL:

ING. ARCH. POHANIČ IGOR

HABURSKÁ 20

821 01 BRATISLAVA

SPOLUPRÁCE:

DOC. ING. ARCH. JANA POHANIČOVÁ, PhD.

ČÁST:

POLNĚHOSPODÁŘSTVO

DATUM:

12.2011

VÝKRES:

04