



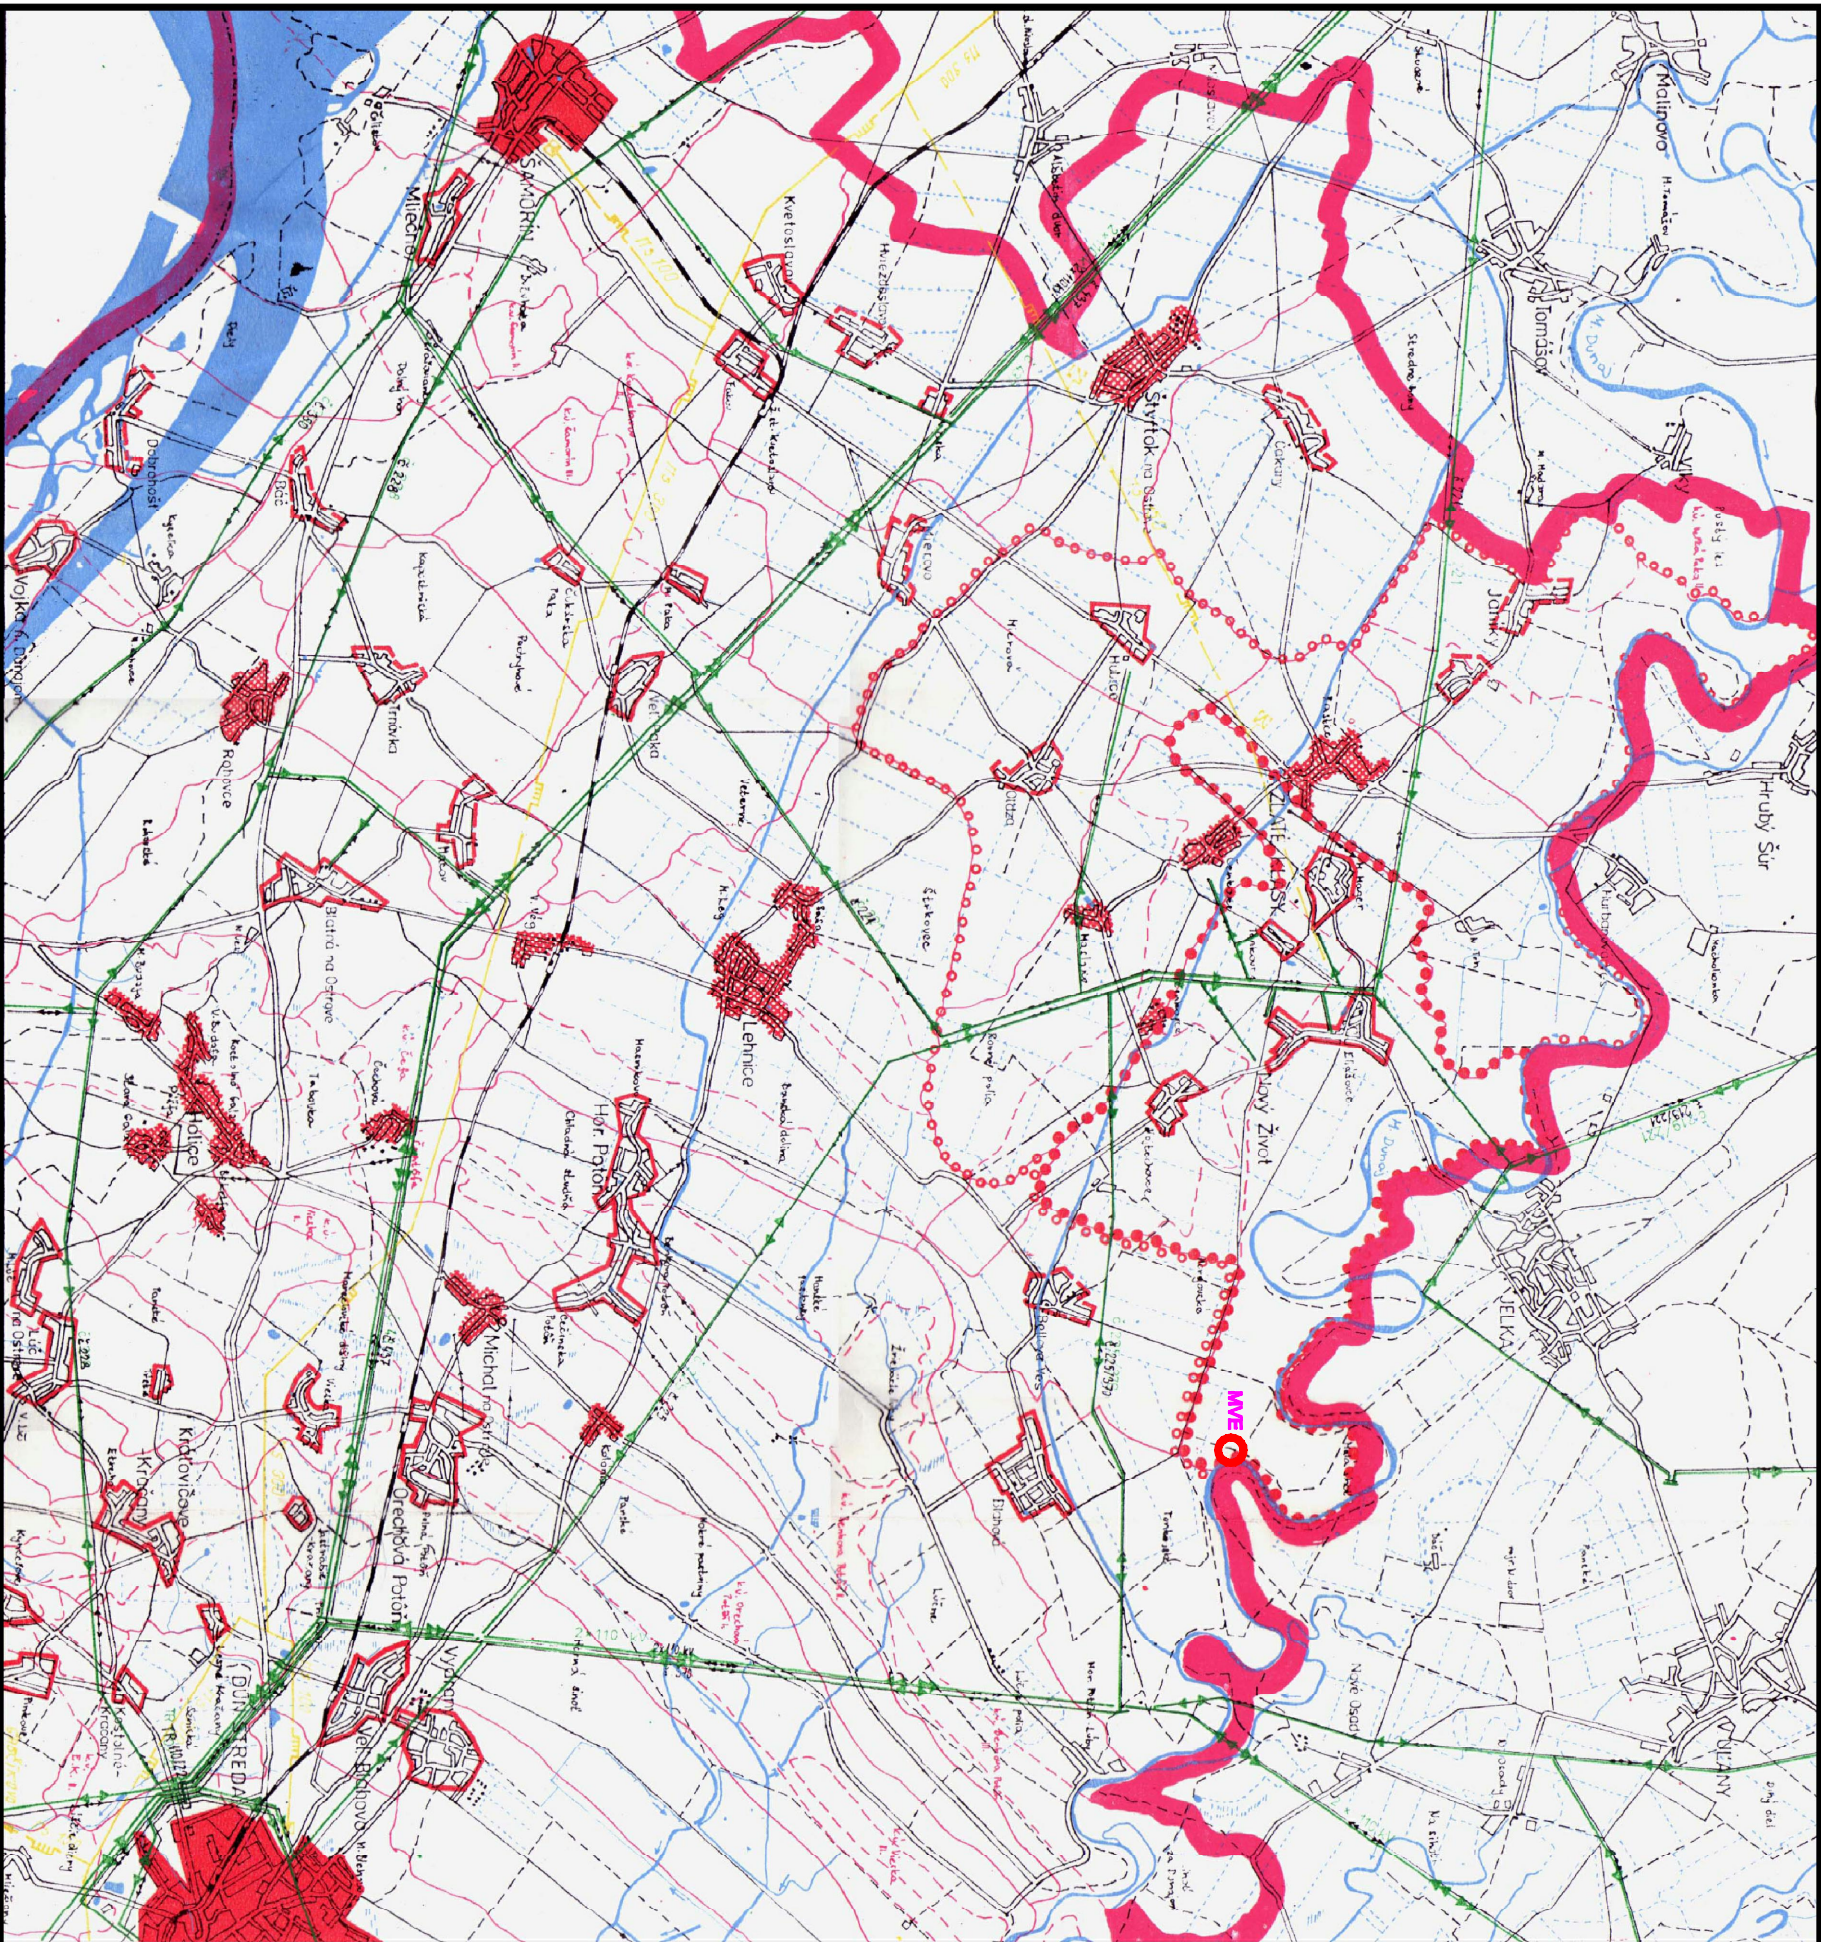

LEGENDA:

STAV	ZÁMER
	ŠTÁTNÁ HRANICA
	HRANICA OKRESOV
	HRANICA SÍDIEL
	HRANICA KATASTRÁLNEHO ÚZEMIA
	HRANICA VLASTNÉHO RIEŠENÉHO ÚZEMIA
	HRANICA SPADOVÉHO ÚZEMIA
	MIESTA V ŠTRUKTÚRE OSÍDLENIA
	RIEŠENÉ SÍDLA V ŠTRUKTÚRE OSÍDLENIA
	PLACHY LESOV
	VODNÉ TOKY A PLOCHY
	110 KV VOLNÉ VEDENIA
	22 KV VOLNÉ VEDENIA
	VYSOKOTLAKOVÝ PLYNOVOD
	REGULČNÁ STNICA PLYNU
	CESTA I. TRIEDY

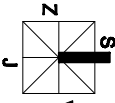

ÚZEMNÝ PLÁN OBCE NOVÝ ŽIVOT ČISTOPIS - ZMENY A DOPLNKY - 2010	OBSTARÁVATEL: OBECNÝ ÚRAD NOVÝ ŽIVOT ELIAŠOVCE 58 830 38 NOVÝ ŽIVOT	VÝPRAVOVÁ: ING. ARCH. POHANIČ IGOR HAJDUŠKÁ 20 821 01 BRATISLAVA	SPOLUPRÁCA: DOČ. ING. ARCH. JANA POHANIČOVÁ, P.D.	M 1:50 000	DATUM: 12.2011	VÝKRES: 01
ROZBOR ŠIRŠIE VZŤAHY						