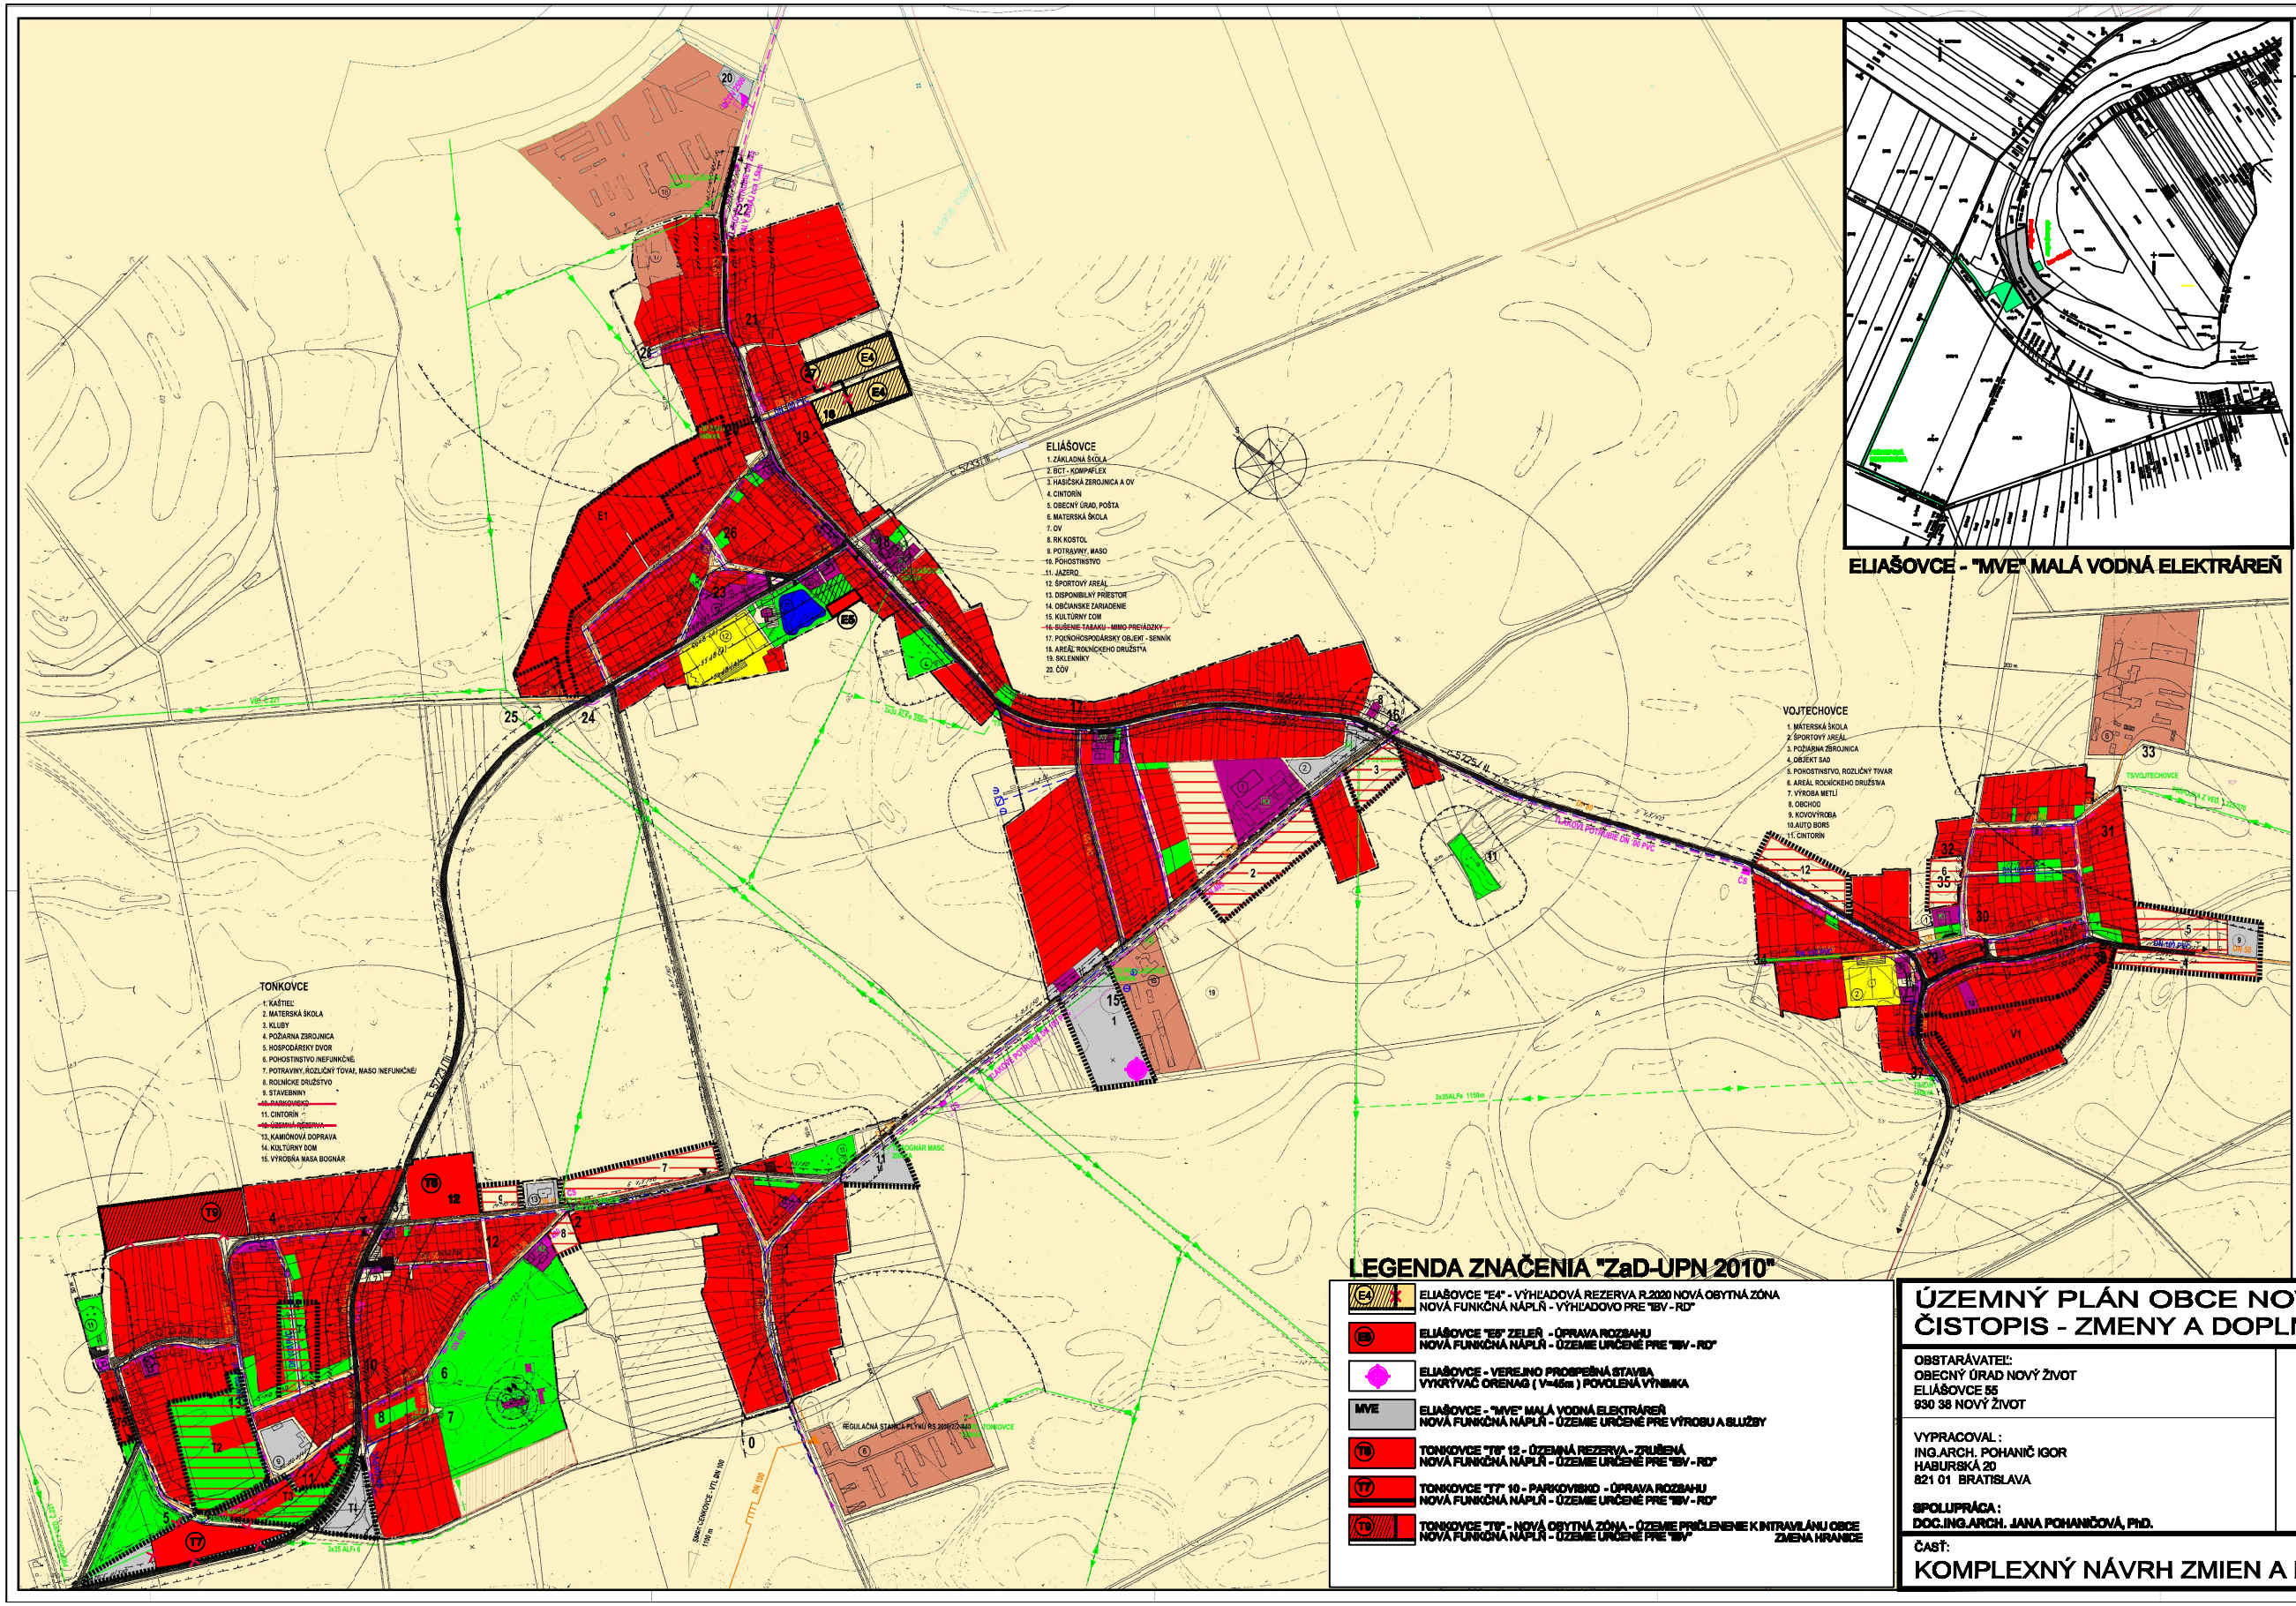

ELIÁŠOVCE - "MVE" MALÁ VODNÁ ELEKTRÁREŇ

LEGENDA:

- HRANICA KATASTRÁLNEHO ÚZEMIA
- HRANICA ZASTAVANÉHO ÚZEMIA SÍDLA
- HRANICA SKÚTOČNE ZASTAVANÉHO ÚZEMIA SÍDLA
- HRANICA RIEŠENÉHO ÚZEMIA
- HRANICA PAMIATKOVO CHRÁNENÉHO ÚZEMIA
- HRANICA OCHRANNÝCH PÁSIEM VŠETKÝCH DRUHOV
- PLOCHY RODINNÝCH DOMOV
- PLOCHY OBČIANSKEJ VYBAVENOSTI A SOCIÁLNEJ INFRAŠTRUKTÚRY
- PLOCHY DOPRAVNÝCH ZARIADENÍ
- PLOCHY ŠPORTU
- PLOCHY VÝROBY, SKLADOV, ÚŽITKY, ZARIADENÍ TECHNICKEJ VYBAVENOSTI, SKLÁDOK ODPADOV
- PLOCHY ZARIADENÍ POĽNOHOSPODÁRSKEJ VÝROBY
- PLOCHY ZELENE VŠETKÉHO DRUHU
- FUNKČNE ZMIEŠANÉ PLOCHY
- STROMORADIA
- CINTORÍNY, PARKY, IZOLAČNÍ ZELEŇ
- VODNÉ PLOCHY A TOKY
- ORNÁ PODA
- TRVALÉ TRÁVNE PORASTY
- HRANICA PAMIATKOVO CHRÁNENÉHO ÚZEMIA
- PAMIATKOVÁ ZÓNA
- PAMIATKOVO CHRÁNENÝ PARK
- KULTÚRNA PAMIATKA ÚZKP
- VÝZNAMNÁ KOMPOZIČNÁ OS
- CHRÁNENÝ STROM
- BIOCENTRUM MIESTNEHO VÝZNAMU
- BIOKORIDOR MIESTNEHO VÝZNAMU
- ZBERNÉ KOMUNIKÁCIE B1
- ZBERNÉ KOMUNIKÁCIE B2
- DOLEŽITÉ OBSLUŽNÉ KOMUNIKÁCIE C1
- TRASY A ZASTÁVKY MHD
- DOLEŽITÉ PEŠIE KOMUNIKÁCIE A PRIESTRANSTVÁ
- CYKLISTICKÉ KOMUNIKÁCIE
- HLUKOVÉ PÁSMA
- KANALIZÁCIA
- VODOVOD
- ELEKTRO
- PLYN

S V Z J

LEGENDA ZNAČENIA "ZaD-UPN 2010"

- E4 — ELIÁŠOVCE "E4" - VÝHĽADOVÁ REZERVA R.2020 NOVÁ OBYTNÁ ZÓNA; NOVÁ FUNKČNÁ NÁPLŇ - VÝHĽADOVO PRE "IBV - RD"
- E5 — ELIÁŠOVCE "E5" ZELEŇ - ÚPRAVA ROZSAHU; NOVÁ FUNKČNÁ NÁPLŇ - ÚZEMIE URČENÉ PRE "IBV - RD"
- ELIÁŠOVCE - VEREJNO PROSPEŠNÁ STAVBA; VYKRÝVAČ OREHAG (V=45m) POVOLENÁ VÝNIMKA
- MVE — ELIÁŠOVCE - "MVE" MALÁ VODNÁ ELEKTRÁREŇ; NOVÁ FUNKČNÁ NÁPLŇ - ÚZEMIE URČENÉ PRE VÝROBU A SLUŽBY
- T6 — TONKOVCE "T6" 12 - ÚZEMNÁ REZERVA - ZRUŠENÁ; NOVÁ FUNKČNÁ NÁPLŇ - ÚZEMIE URČENÉ PRE "IBV - RD"
- T7 — TONKOVCE "T7" 10 - PARKOVISKO - ÚPRAVA ROZSAHU; NOVÁ FUNKČNÁ NÁPLŇ - ÚZEMIE URČENÉ PRE "IBV - RD"
- T9 — TONKOVCE "T9" - NOVÁ OBYTNÁ ZÓNA - ÚZEMIE PRIČLENENIE K INTRAVILÁNU OBCE; NOVÁ FUNKČNÁ NÁPLŇ - ÚZEMIE URČENÉ PRE "IBV" ZMENA HRANICE

ÚZEMNÝ PLÁN OBCE NOVÝ ŽIVOT
ČISTOPIS - ZMENY A DOPLNKY - 2010

A-DESIGN ARCHITEKTONICKÝ ATELIÉR HABURSKÁ 20, 821 01 BRATISLAVA

OBSTARÁVATEĽ:
OBECNÝ ÚRAD NOVÝ ŽIVOT
ELIÁŠOVCE 55
930 38 NOVÝ ŽIVOT

VYPRACOVAL :
ING.ARCH. POHANIČ IGOR
HABURSKÁ 20
821 01 BRATISLAVA

SPOLUPRÁCA :
DOC.ING.ARCH. JANA POHANIČOVÁ, PhD.

ČASŤ:
KOMPLEXNÝ NÁVRH ZMIEN A DOPLNKOU

M 1: 10 000

DÁTUM : 12.2011

VÝKRES : 02